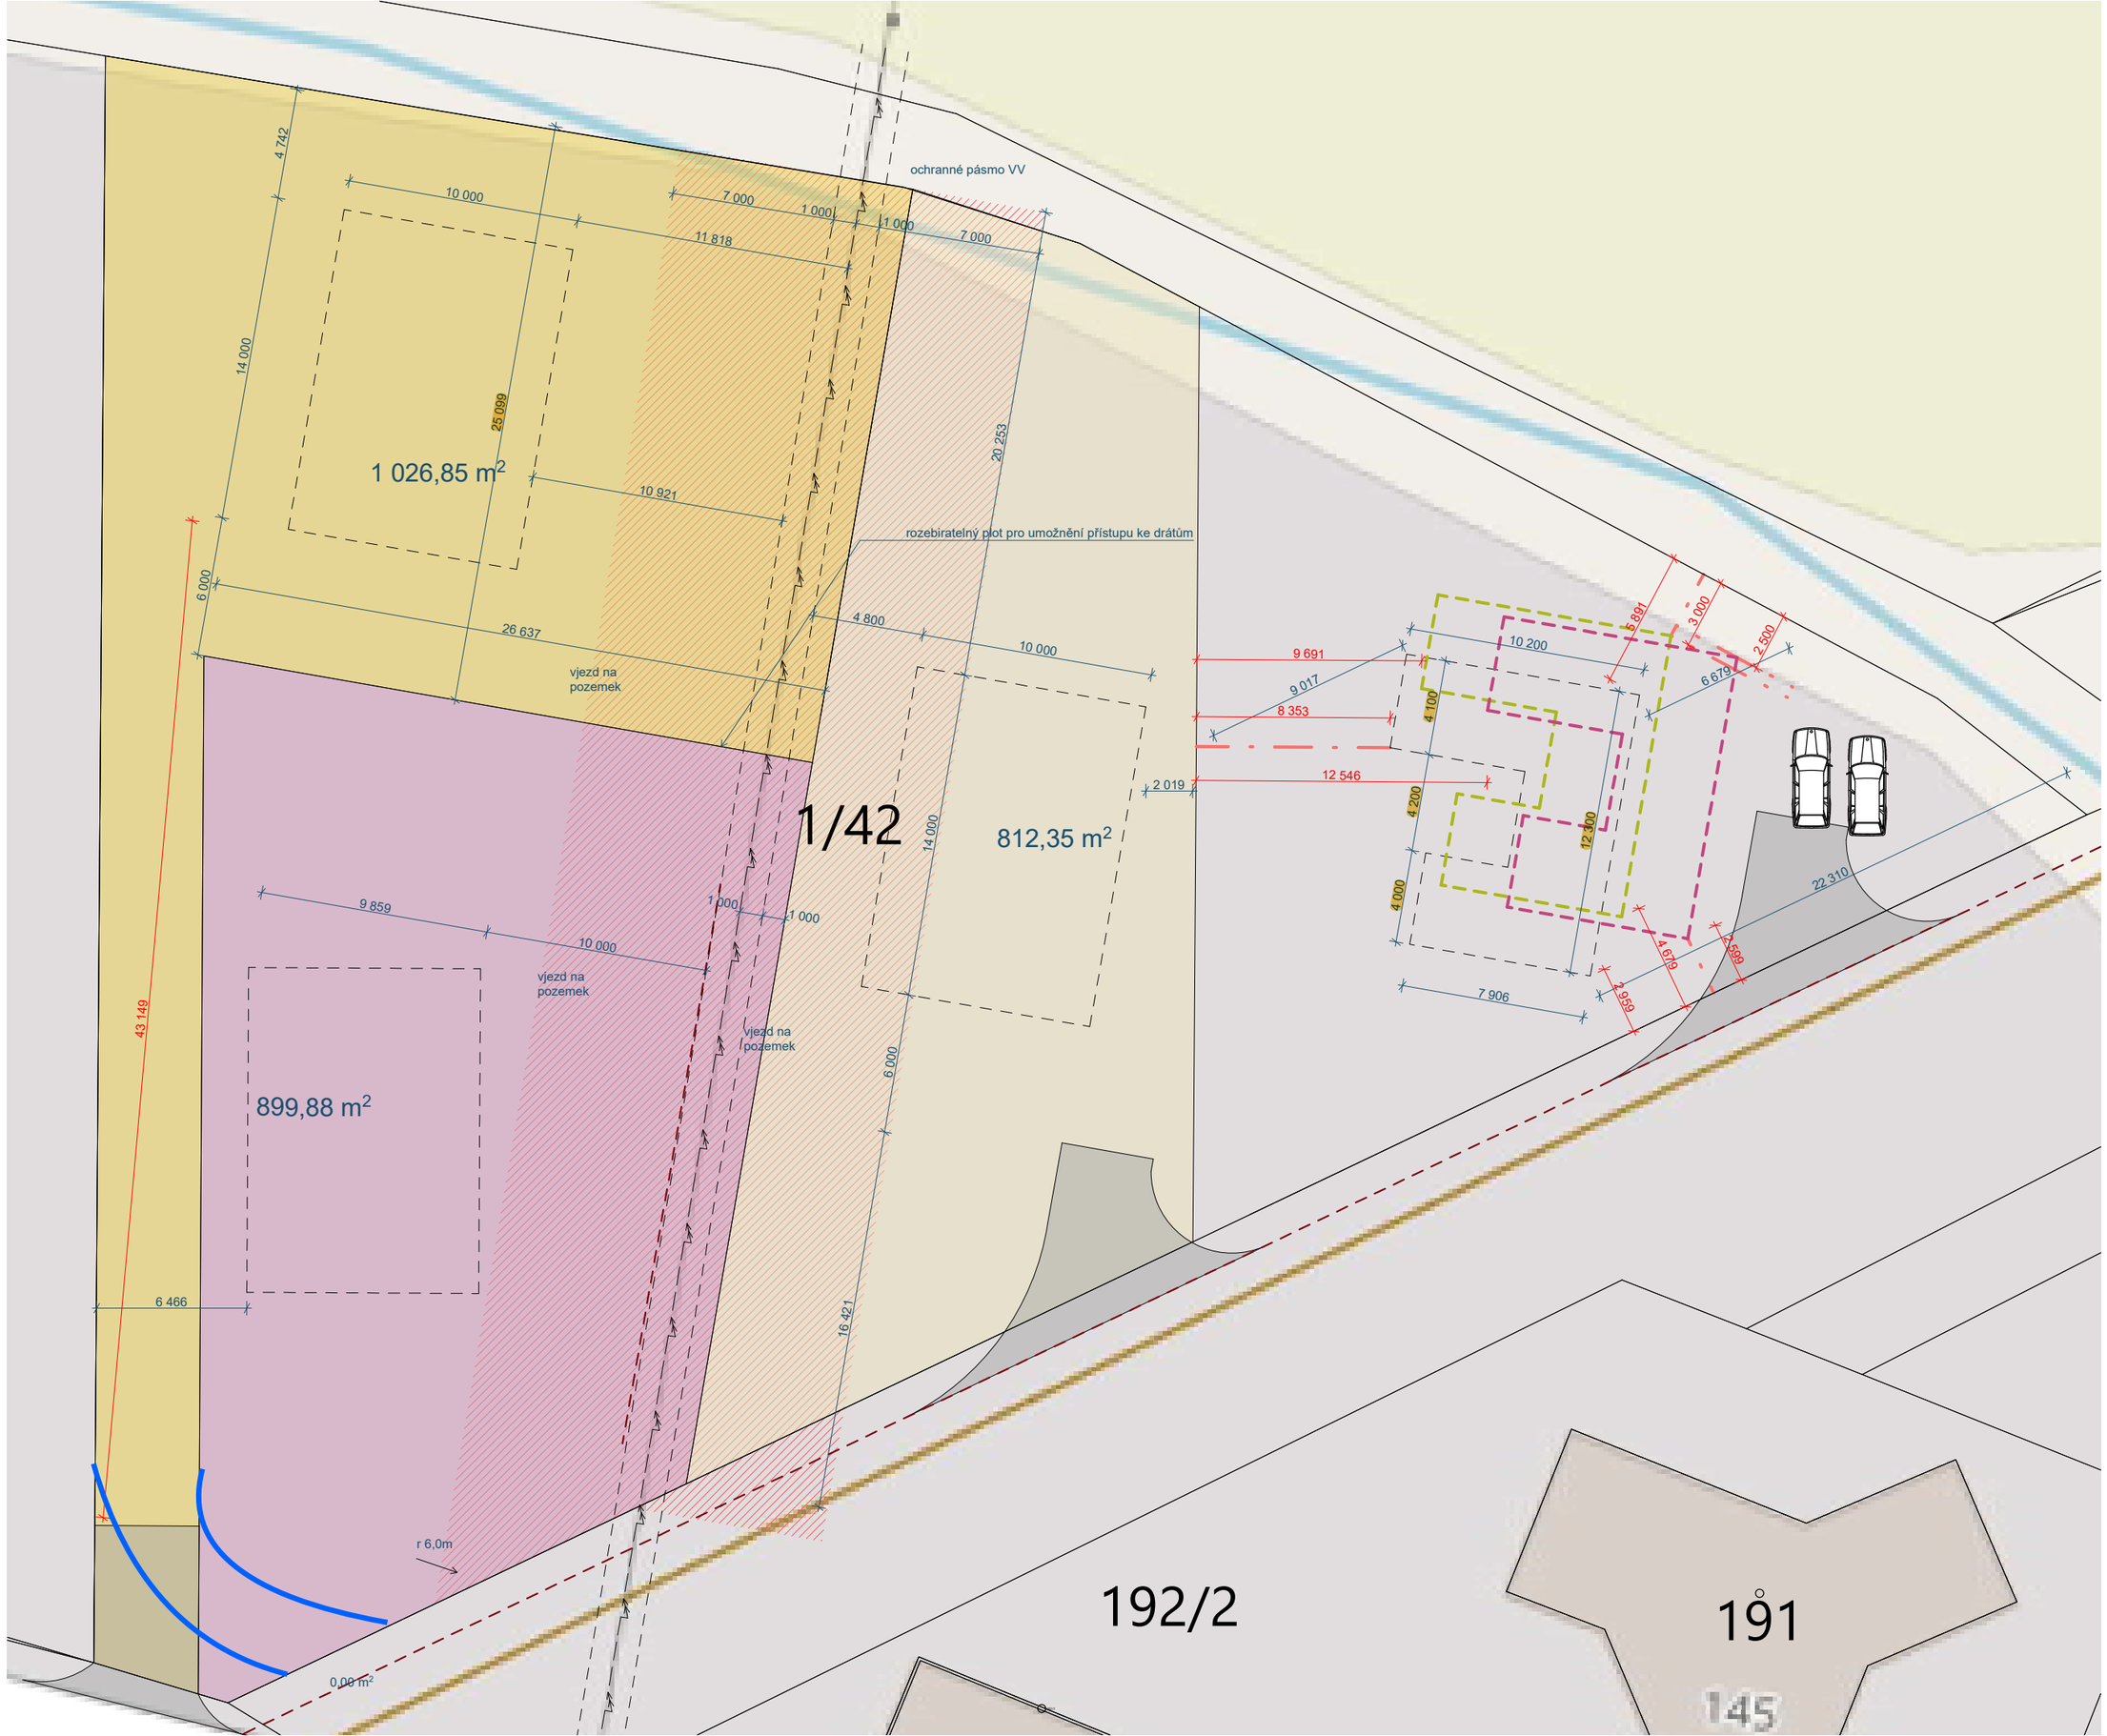

ochranné pásmo VV
1 026,85 m2
812,35 m2
899,88 m2
1/42
192/2
191
145
rozebiratelný plot pro umožnění přístupu ke drátům
vjezd na pozemek
vjezd na pozemek
vjezd na pozemek
r 6,0m
0,00 m2
4 742
14 000
10 000
11 818
7 000
1 000
1 000
7 000
25 099
10 921
20 253
6 000
26 637
4 800
10 000
2 019
14 000
6 000
16 421
43 149
6 466
9 859
10 000
1 000
1 000
9 691
9 017
8 353
12 546
4 100
4 200
12 300
4 000
10 200
5 891
3 000
2 500
6 679
22 310
4 679
2 599
2 959
7 906